

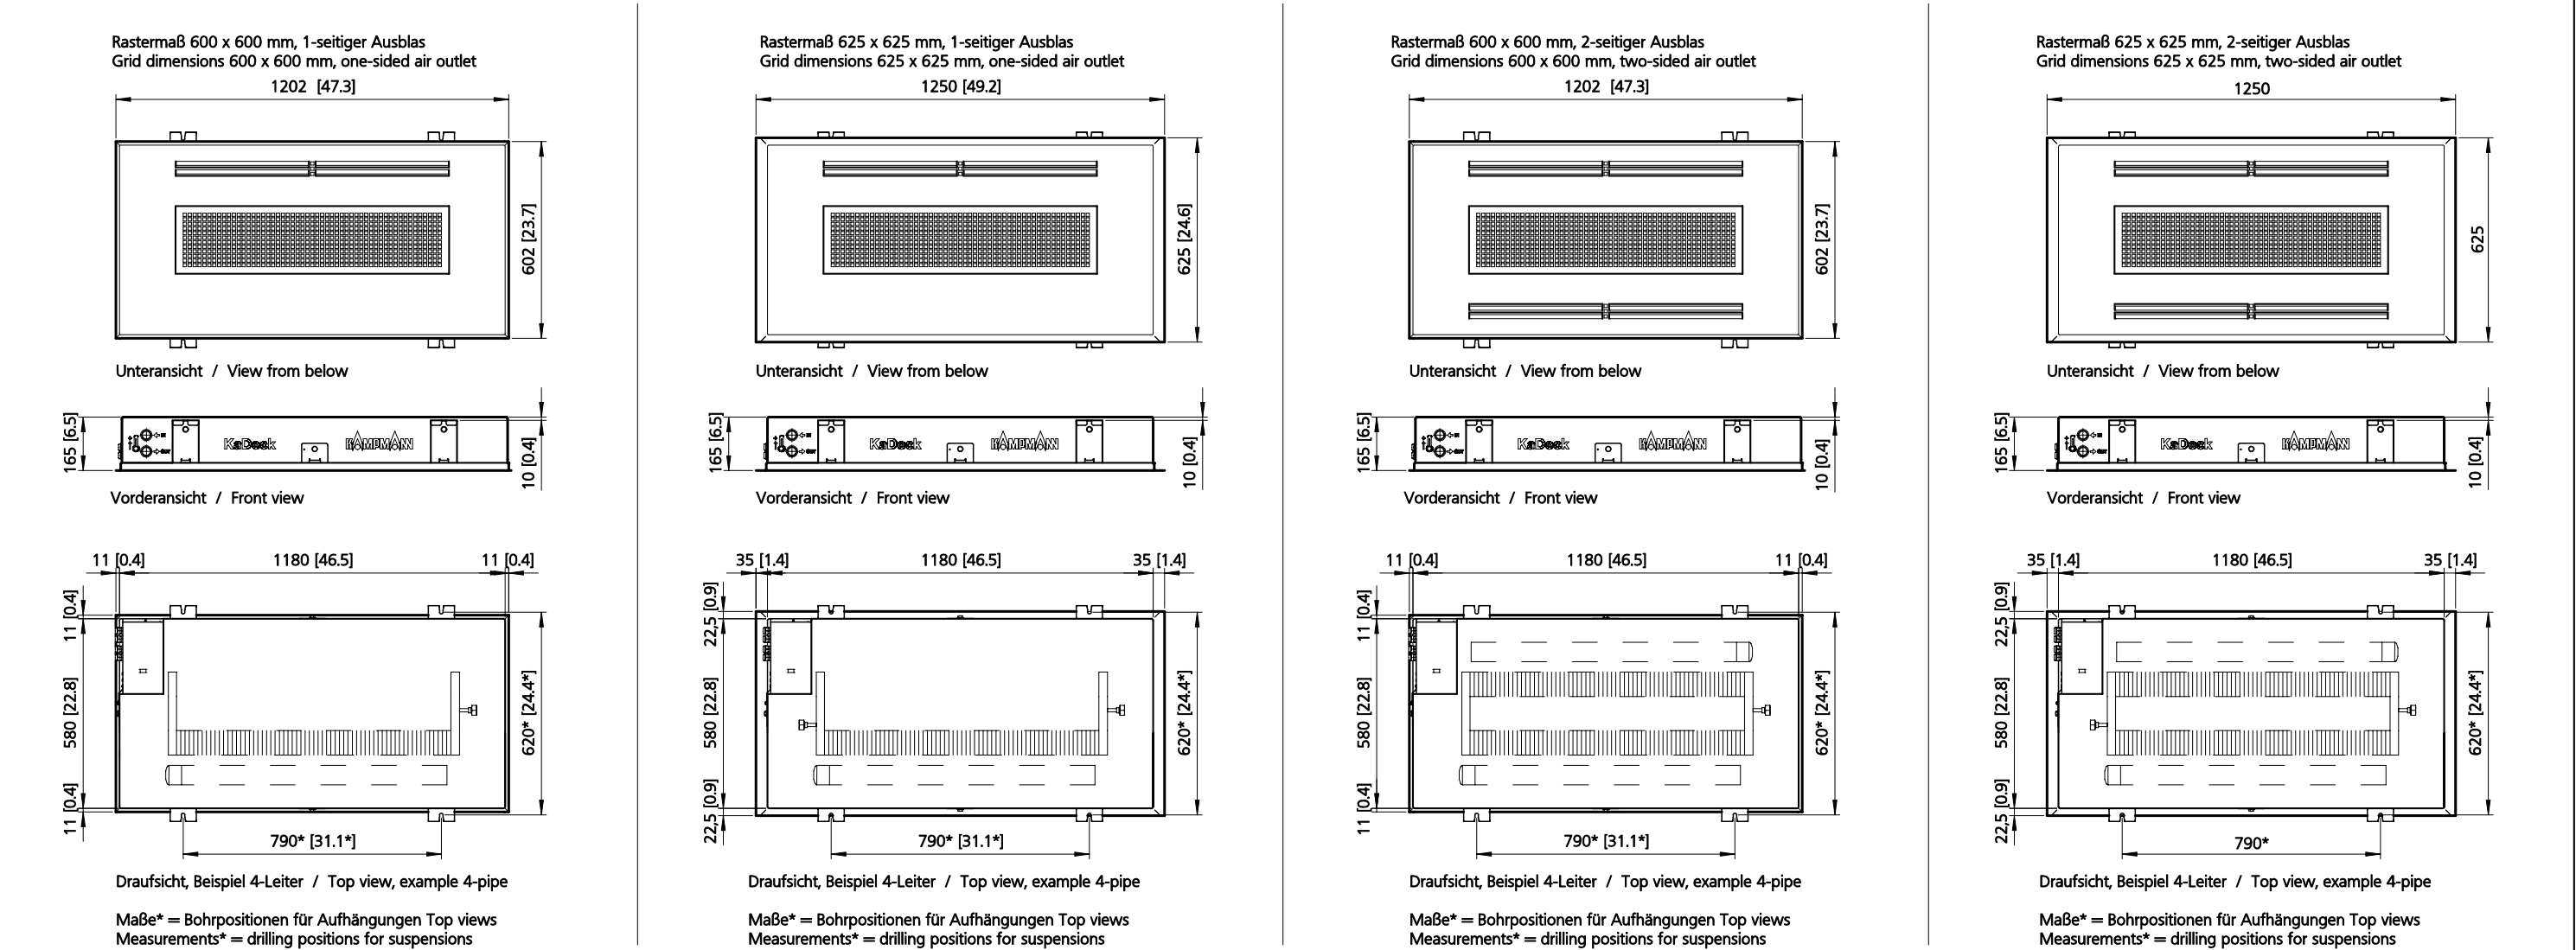


Hauptabmessungen, KaDeck Zwischendeckengrät, Abmessungen in mm / Main dimensions, KaDeck suspended ceiling unit, dimension [Inch]

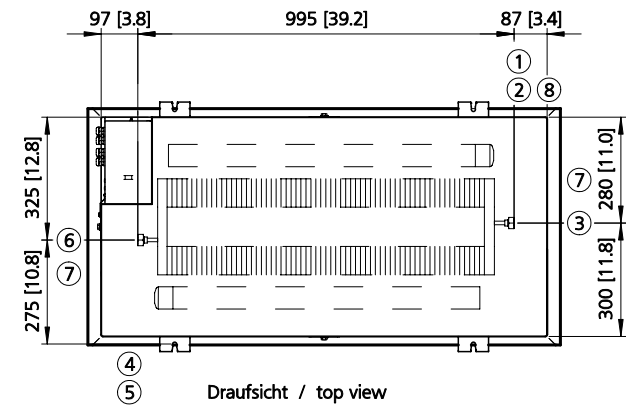


Abmessungen Anschlussöffnungen und Anschlüsse (DN 12) / Dimensions connections opening and connections (DN 12)

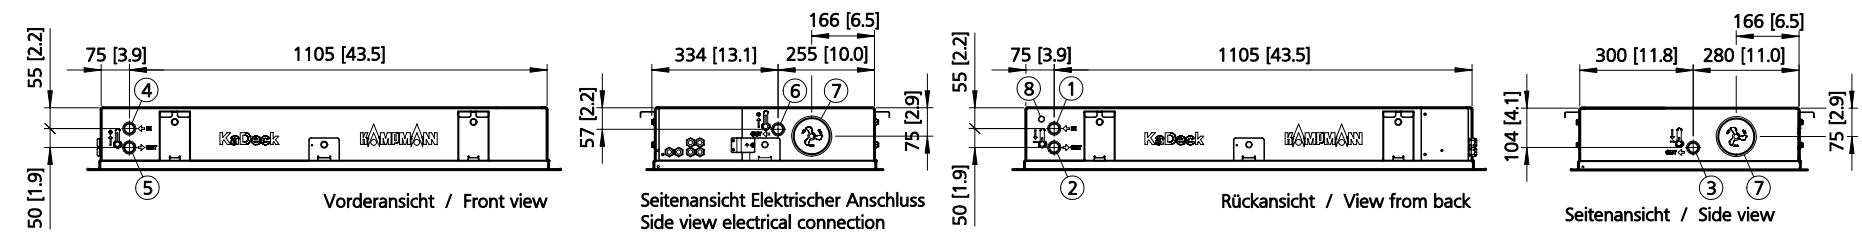


Symbolische Darstellung / Symbolic representation

2-Wege Ventil, 2-Leiter
2-way valve, 2-pipe

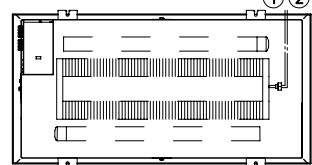

Heizen oder Kühlen / Heating or cooling

2-Wege Ventil, 4-Leiter
2-way valve, 4-pipe

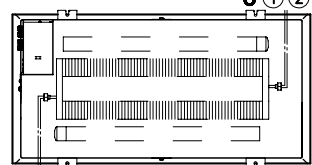

Heizen und Kühlen
Heating and cooling

Differenzdruckunabhängiges Ventil
Differential pressure-independent valve

2-Leiter / 2-pipe



Heizen oder Kühlen / Heating or cooling


Differenzdruckunabhängiges Ventil
Differential pressure-independent valve

4-Leiter / 4-pipe



Heizen und Kühlen
Heating and cooling

Isometrische Darstellungen / Isometric views

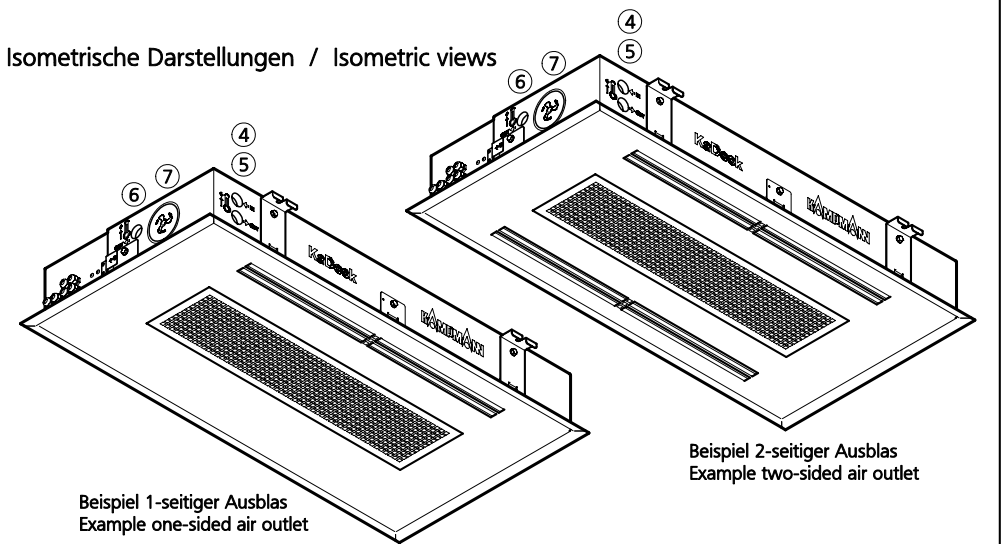

Beispiel 1-seitiger Ausblas
Example one-sided air outlet

Beispiel 2-seitiger Ausblas
Example two-sided air outlet

- Legende (Anschlussöffnungen) / Legend (Connections openings)
- 1 Vorlauf Kühlen (bei 2-Leiter auch Heizen) / Cooling supply (also heating with 2-pipe)
 - 2 Rücklauf Kühlen (bei 2-Leiter auch Heizen) / Cooling return (also heating with 2-pipe)
 - 3 Rücklauf Kühlen (auch Heizen) / Cooling return (also heating)
 - 4 Vorlauf Heizen / Heating supply
 - 5 + 6 Rücklauf Heizen / Heating return
 - 7 Optionaler Primärluftanschluss (ø 80 mm) / Optional primary air connection [ø 3.15 Inch]
 - 8 Kondensatanschluss (ø 6 mm), nur bei feuchte Kühlung
Condensation connection [ø 0.24 Inch], only with wet cooling

--	--	